


ÚZEMNÝ PLÁN OBCE DUNAJSKÝ KLÁTOV ZMENY A DOPLNKY Č. 1

OBSTARÁVATEĽ: OBEC DUNAJSKÝ KLÁTOV
POVER. OBST.: ING.ARCH. KAROL ĎURENEC
SPRACOVATEĽ: EKOPLÁN, s.r.o. BRATISLAVA
HLAVNÝ RIEŠITEĽ: DOC. ING.ARCH. JAROSLAV COPLÁK, PhD.
MIERKA: 1:5000 / DÁTUM: 2015 / ČÍSLO VÝKRESU: 01

ochrana prírody a tvorba krajiny

LEGENDA ZMIEN A DOPLNKOV

STAV	NÁVRH	
		HRANICE ROZVOJ. PLOCHY ZMIEN A DOPLNKOV
	D1	OZNAČ. PLOCHY ZMIEN A DOPLNKOV (D1, D2, Z1, Z2)
		PLOCHY BÝVANIA V RODINNÝCH DOMOCH
		PLOCHY BÝVANIA + OBČ. VYBAVENOSTI
		PLOCHY REKREÁCIE
		PLOCHY VÝROBY (SKLENÍKY)
		VEDENIE VN 22 kV (PODZEMNÉ)
		ZÁPLAVOVÁ ČIARA Q100 KLÁTOVSKÉHO RAMENA
	X	ZRUŠENIE NÁVRHU INTERAKČNÉHO PRVKU

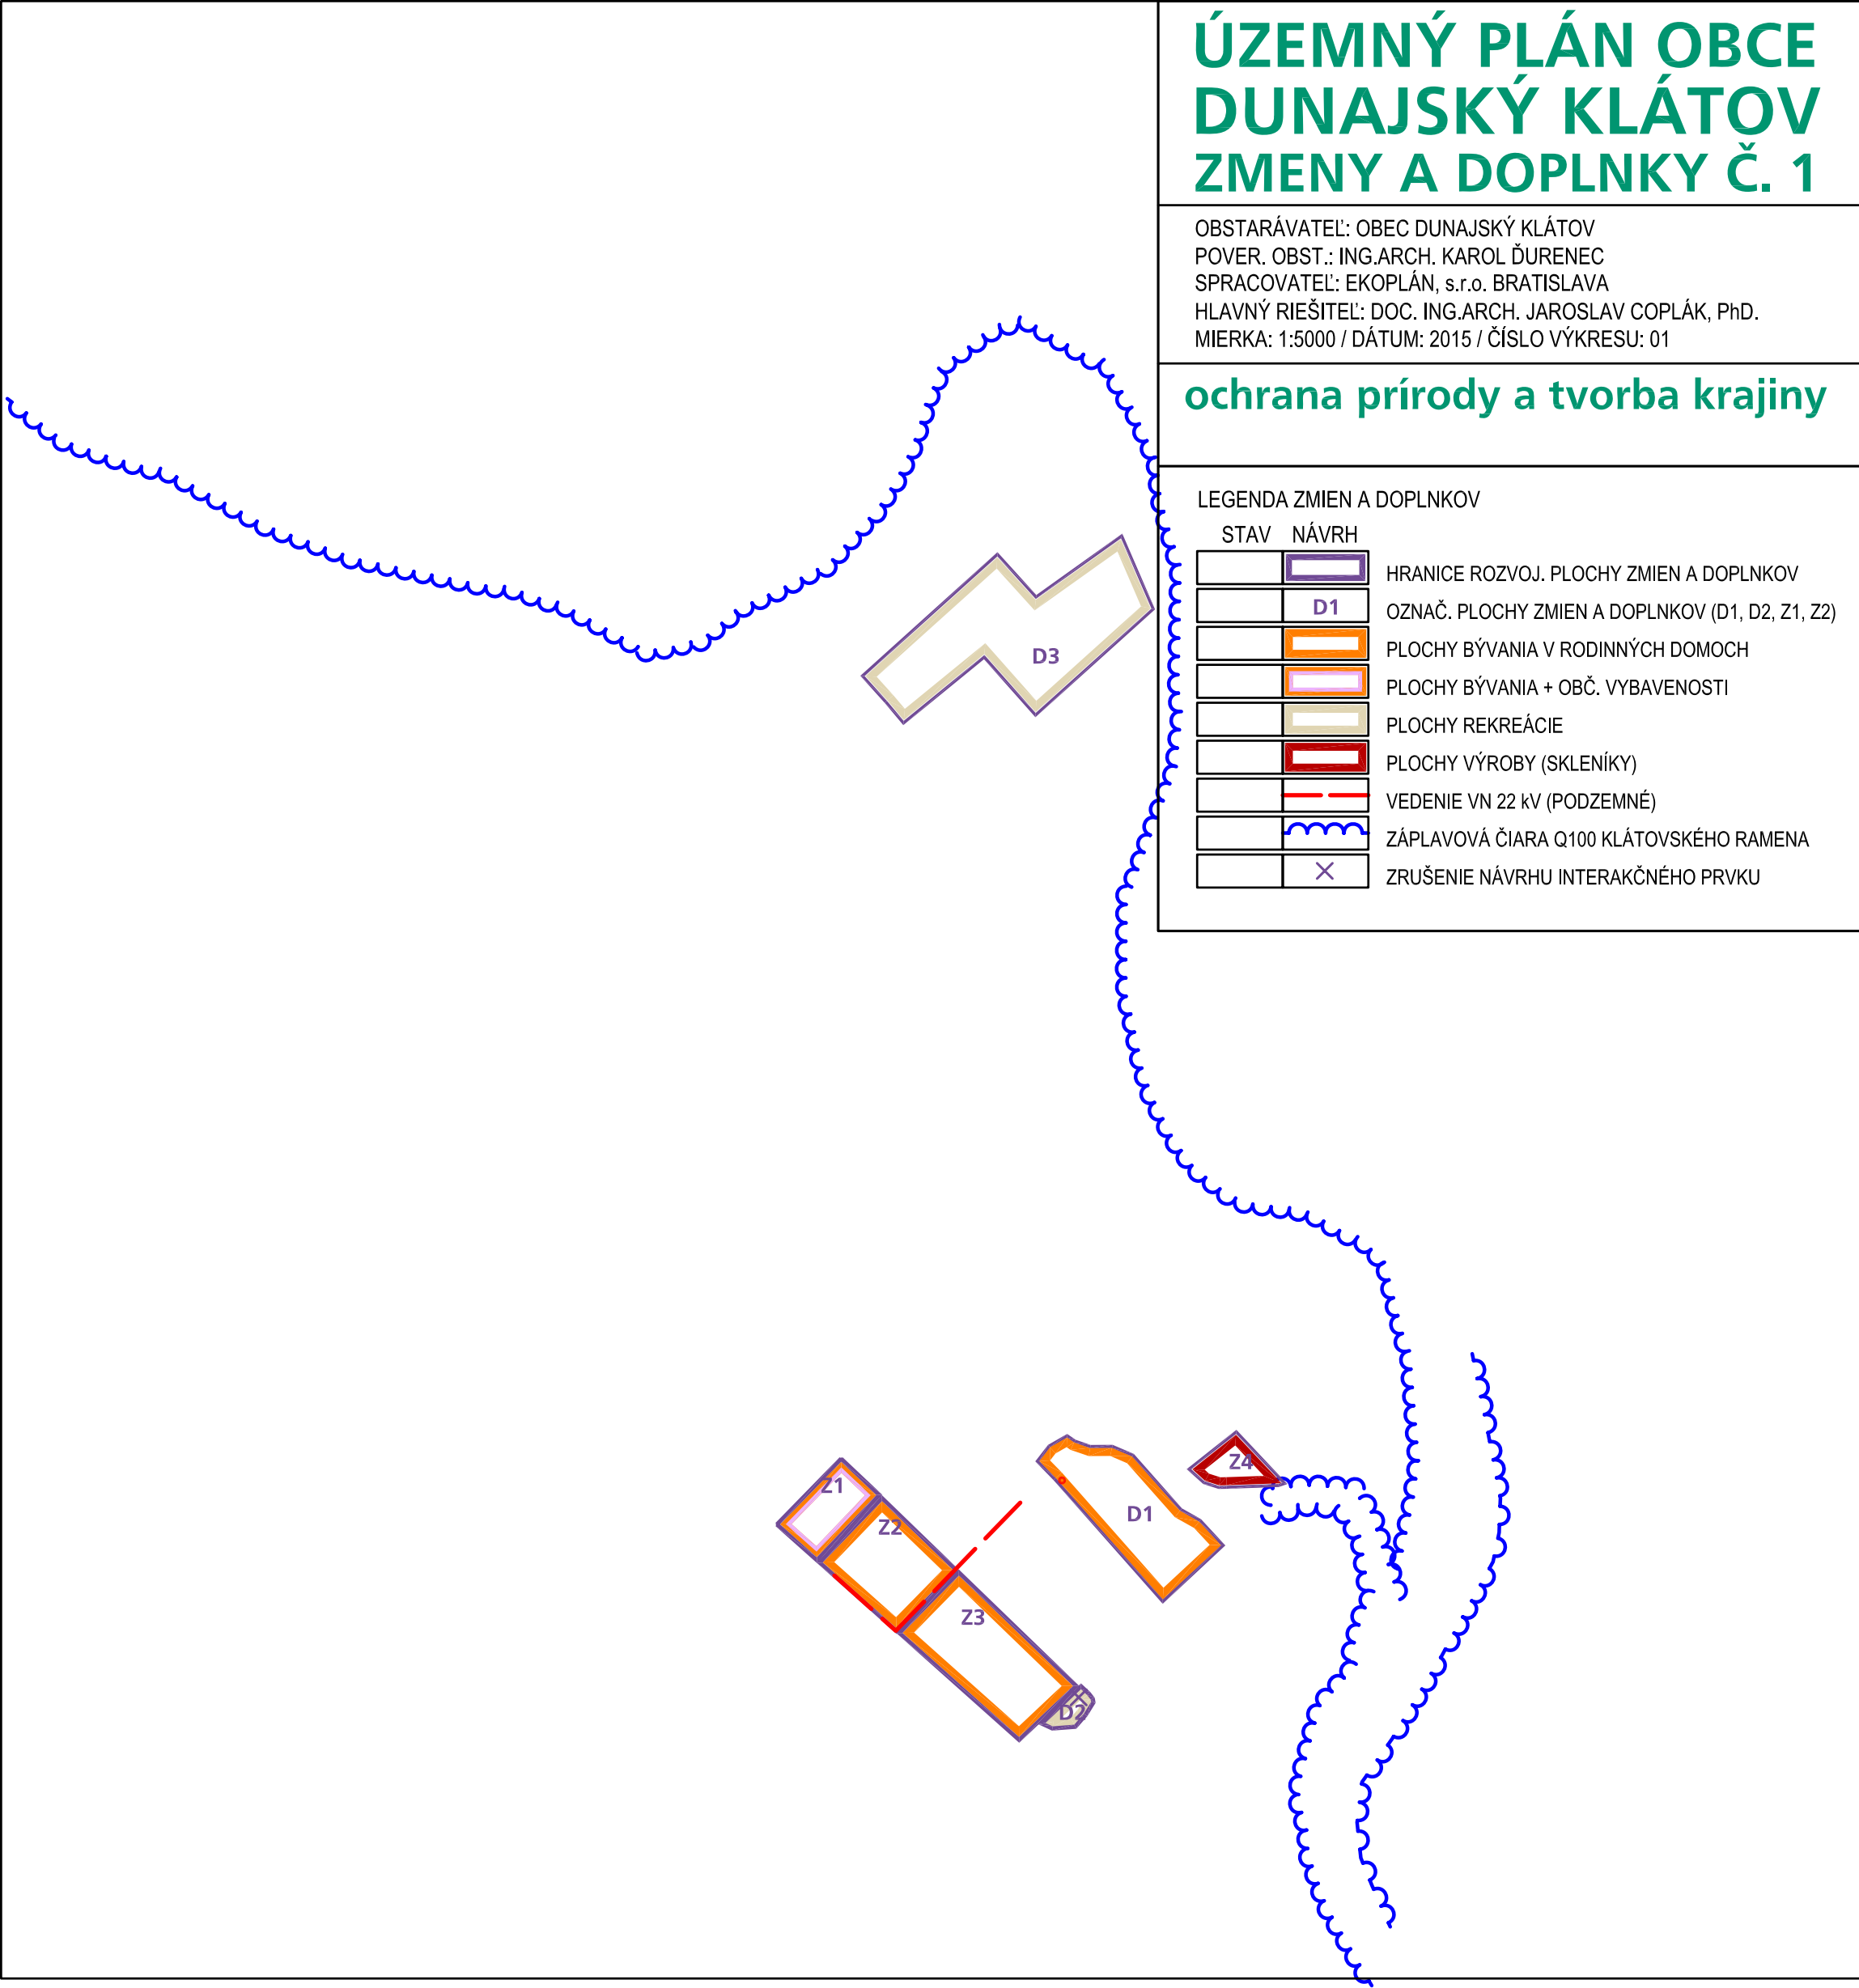

ÚZEMNÝ PLÁN OBCE
DUNAJSKÝ KLÁTOV
ZMENY A DOPLNKY Č. 1

OBSTARÁVATEL: OBEC DUNAJSKÝ KLÁTOV
POVER. OBST.: ING.ARCH. KAROL ĎURENEC
SPRACOVATEL: EKOPLÁN, s.r.o. BRATISLAVA
HLAVNÝ RIEŠITEL: DOC. ING.ARCH. JAROSLAV COPLÁK, PhD.
MIERKA: 1:5000 / DÁTUM: 2015 / ČÍSLO VÝKRESU: 01

ochrana prírody a tvorba krajiny

LEGENDA ZMIEN A DOPLNKOV	
STAV	NÁVRH
	HRANICE ROZVOJ. PLOCHY ZMIEN A DOPLNKOV
	OZNAČ. PLOCHY ZMIEN A DOPLNKOV (D1, D2, Z1, Z2)
	PLOCHY BÝVANIA V RODINNÝCH DOMOCH
	PLOCHY BÝVANIA + OBČ. VYBAVENOSTI
	PLOCHY REKREÁCIE
	PLOCHY VÝROBY (SKLENÍKY)
	VEDENIE VN 22 kV (PODZEMNÉ)
	ZÁPLAVOVÁ ČIARA Q100 KLÁTOVSKÉHO RAMENA
	ZRUŠENIE NÁVRHU INTERAKČNÉHO PRVKU

ÚZEMNÝ PLÁN OBCE
DUNAJSKÝ KLÁTOV

ochrana prírody a tvorba krajiny
širšie vzťahy

MIERKA: 1:10000 a 1:50000 (ZMENŠ. NA 1:100000) / ČÍSLO VÝKRESU: 01 / DÁTUM: 2008

PRIESTOROVÉ VYMEDZENIE ÚZEMIA	
	HRANICA KATASTRÁLNEHO ÚZEMIA
	HRANICA ZASTAVANÉHO ÚZEMIA K 11.1990
	HRANICE NOVÝCH ROZVOJOVÝCH PLOCH - NÁVRH
	HRANICE NOVÝCH ROZVOJOVÝCH PLOCH - VÝHLAD
	1-2: OZNAČENIE NOVÝCH ROZVOJOVÝCH PLOCH, 2: PRIPRAV. NA VÝSTAVBU
SÚČASNÁ KRAJINNÁ ŠTRUKTÚRA, FUNKČNÉ VYUŽITIE ÚZEMIA, VEREJNOPROSP. STAVBY (VPS)	
	LESY
	NELESNÁ DREVINOVÁ VEGETÁCIA
	LÍŇOVÁ ZELEŇ
	VEREJNÁ A VÝHRADENÁ ZELEŇ
	TRVALÉ TRÁVNE PORASTY
	VODNÉ PLOCHY A TOKY
	ZÁHRADY
	PLOCHY BÝVANIA
	PLOCHY OBČIANSKEJ VYBAVENOSTI A PODNIKATELSKÝCH AKTIVÍT
	PLOCHY VÝROBY A SKLADOV
	PLOCHY ŠPORTU A REKREÁCIE
	ORNÁ PÓDA
	CESTA II. TRIEDY / OBCHVAT (+OCHRANNÉ PÁSMO 25m)
	CYKLOTURISTICKÉ TRASY
	VEDENIE VN 22 kV (+OCHRANNÉ PÁSMO 10m)
	VYSOKOTLAKOVÝ PLYNOVOD (DN100 PN4.0)
	VPS
	VPS
	VPS
OCHRANA PRÍRODY A KRAJINY	
	NÁRODNÁ PRÍRODNÁ REZERVÁCIA KLÁTOVSKÉ RAMENO (+ OP 100m)
	ÚEV KLÁTOVSKÉ RAMENO (SKUEV0075)
	ORNÁ PÓDA 1-4. SKUPINY KVALITY
	GENOFONDOVO VÝZNAMNÉ LOKALITY FAUNY A FLÓRY
	GEOTERMÁLNY VRT
	LOŽISKO NEVYHRADENÉHO NERASTU (ŠTRKOPIESKY)
	HYGIENICKÉ OCHRANNÉ PÁSMO (VRÁTANE OP CINTORÍNA)
	KRAJINNOEKOLOGICKÉ KOMPLEXY
	HRANICE KRAJINNOEKOLOGICKÝCH KOMPLEXOV
	OZNAČENIE KRAJINNOEKOLOGICKÝCH KOMPLEXOV
ÚSES	
	BIOKORIDOR NADREGIONÁLNEHO VÝZNAMU
	BIOKORIDOR REGIONÁLNEHO VÝZNAMU
	BIOKORIDOR MIESTNEHO VÝZNAMU
	BIOCENTRUM MIESTNEHO VÝZNAMU
	INTERAKČNÉ PRVKY
EKOSTABILIZAČNÉ OPATRENIA	
	NÁVRH LÍŇOVEJ ZELENE
	NÁVRH NELESNEJ DREVINOVEJ VEGETÁCIE
	NÁVRH TRVALÝCH TRÁVNÝCH PORASTOV
	REVITALIZÁCIA/ZAVODNENIE RAMENA