


# ÚZEMNÝ PLÁN OBCE DUNAJSKÝ KLÁTOV ZMENY A DOPLNKY Č. 1

OBSTARÁVATEĽ: OBEC DUNAJSKÝ KLÁTOV  
POVER. OBST.: ING.ARCH. KAROL ĎURENEC  
SPRACOVATEĽ: EKOPLÁN, s.r.o. BRATISLAVA  
HLAVNÝ RIEŠITEĽ: DOC. ING.ARCH. JAROSLAV COPLÁK, PhD.  
MIERKA: 1:10000 / DÁTUM: 2015 / ČÍSLO VÝKRESU: 02a

## komplexný urbanistický návrh s vyznačením záväzných častí riešenia (Z) a verejnoprospešných stavieb (V)

### LEGENDA ZMIEN A DOPLNKOV

STAV	NÁVRH	
		HRANICE ROZVOJ. PLOCHY ZMIEN A DOPLNKOV
	D1	OZNAČ. PLOCHY ZMIEN A DOPLNKOV (D1-D3, Z1-Z4)
		PLOCHY BÝVANIA V RODINNÝCH DOMOCH
		PLOCHY BÝVANIA + OBČ. VYBAVENOSTI
		PLOCHY VÝROBY (SKLENÍKY)
		PLOCHY REKREÁCIE
V		VEDENIE VN 22 kV (PODZEMNÉ)
Z		ZÁPLAVOVÁ ČIARA Q100 KLÁTOVSKÉHO RAMENA
	X	ZRUŠENIE NÁVRHU INTERAKČNÉHO PRVKU

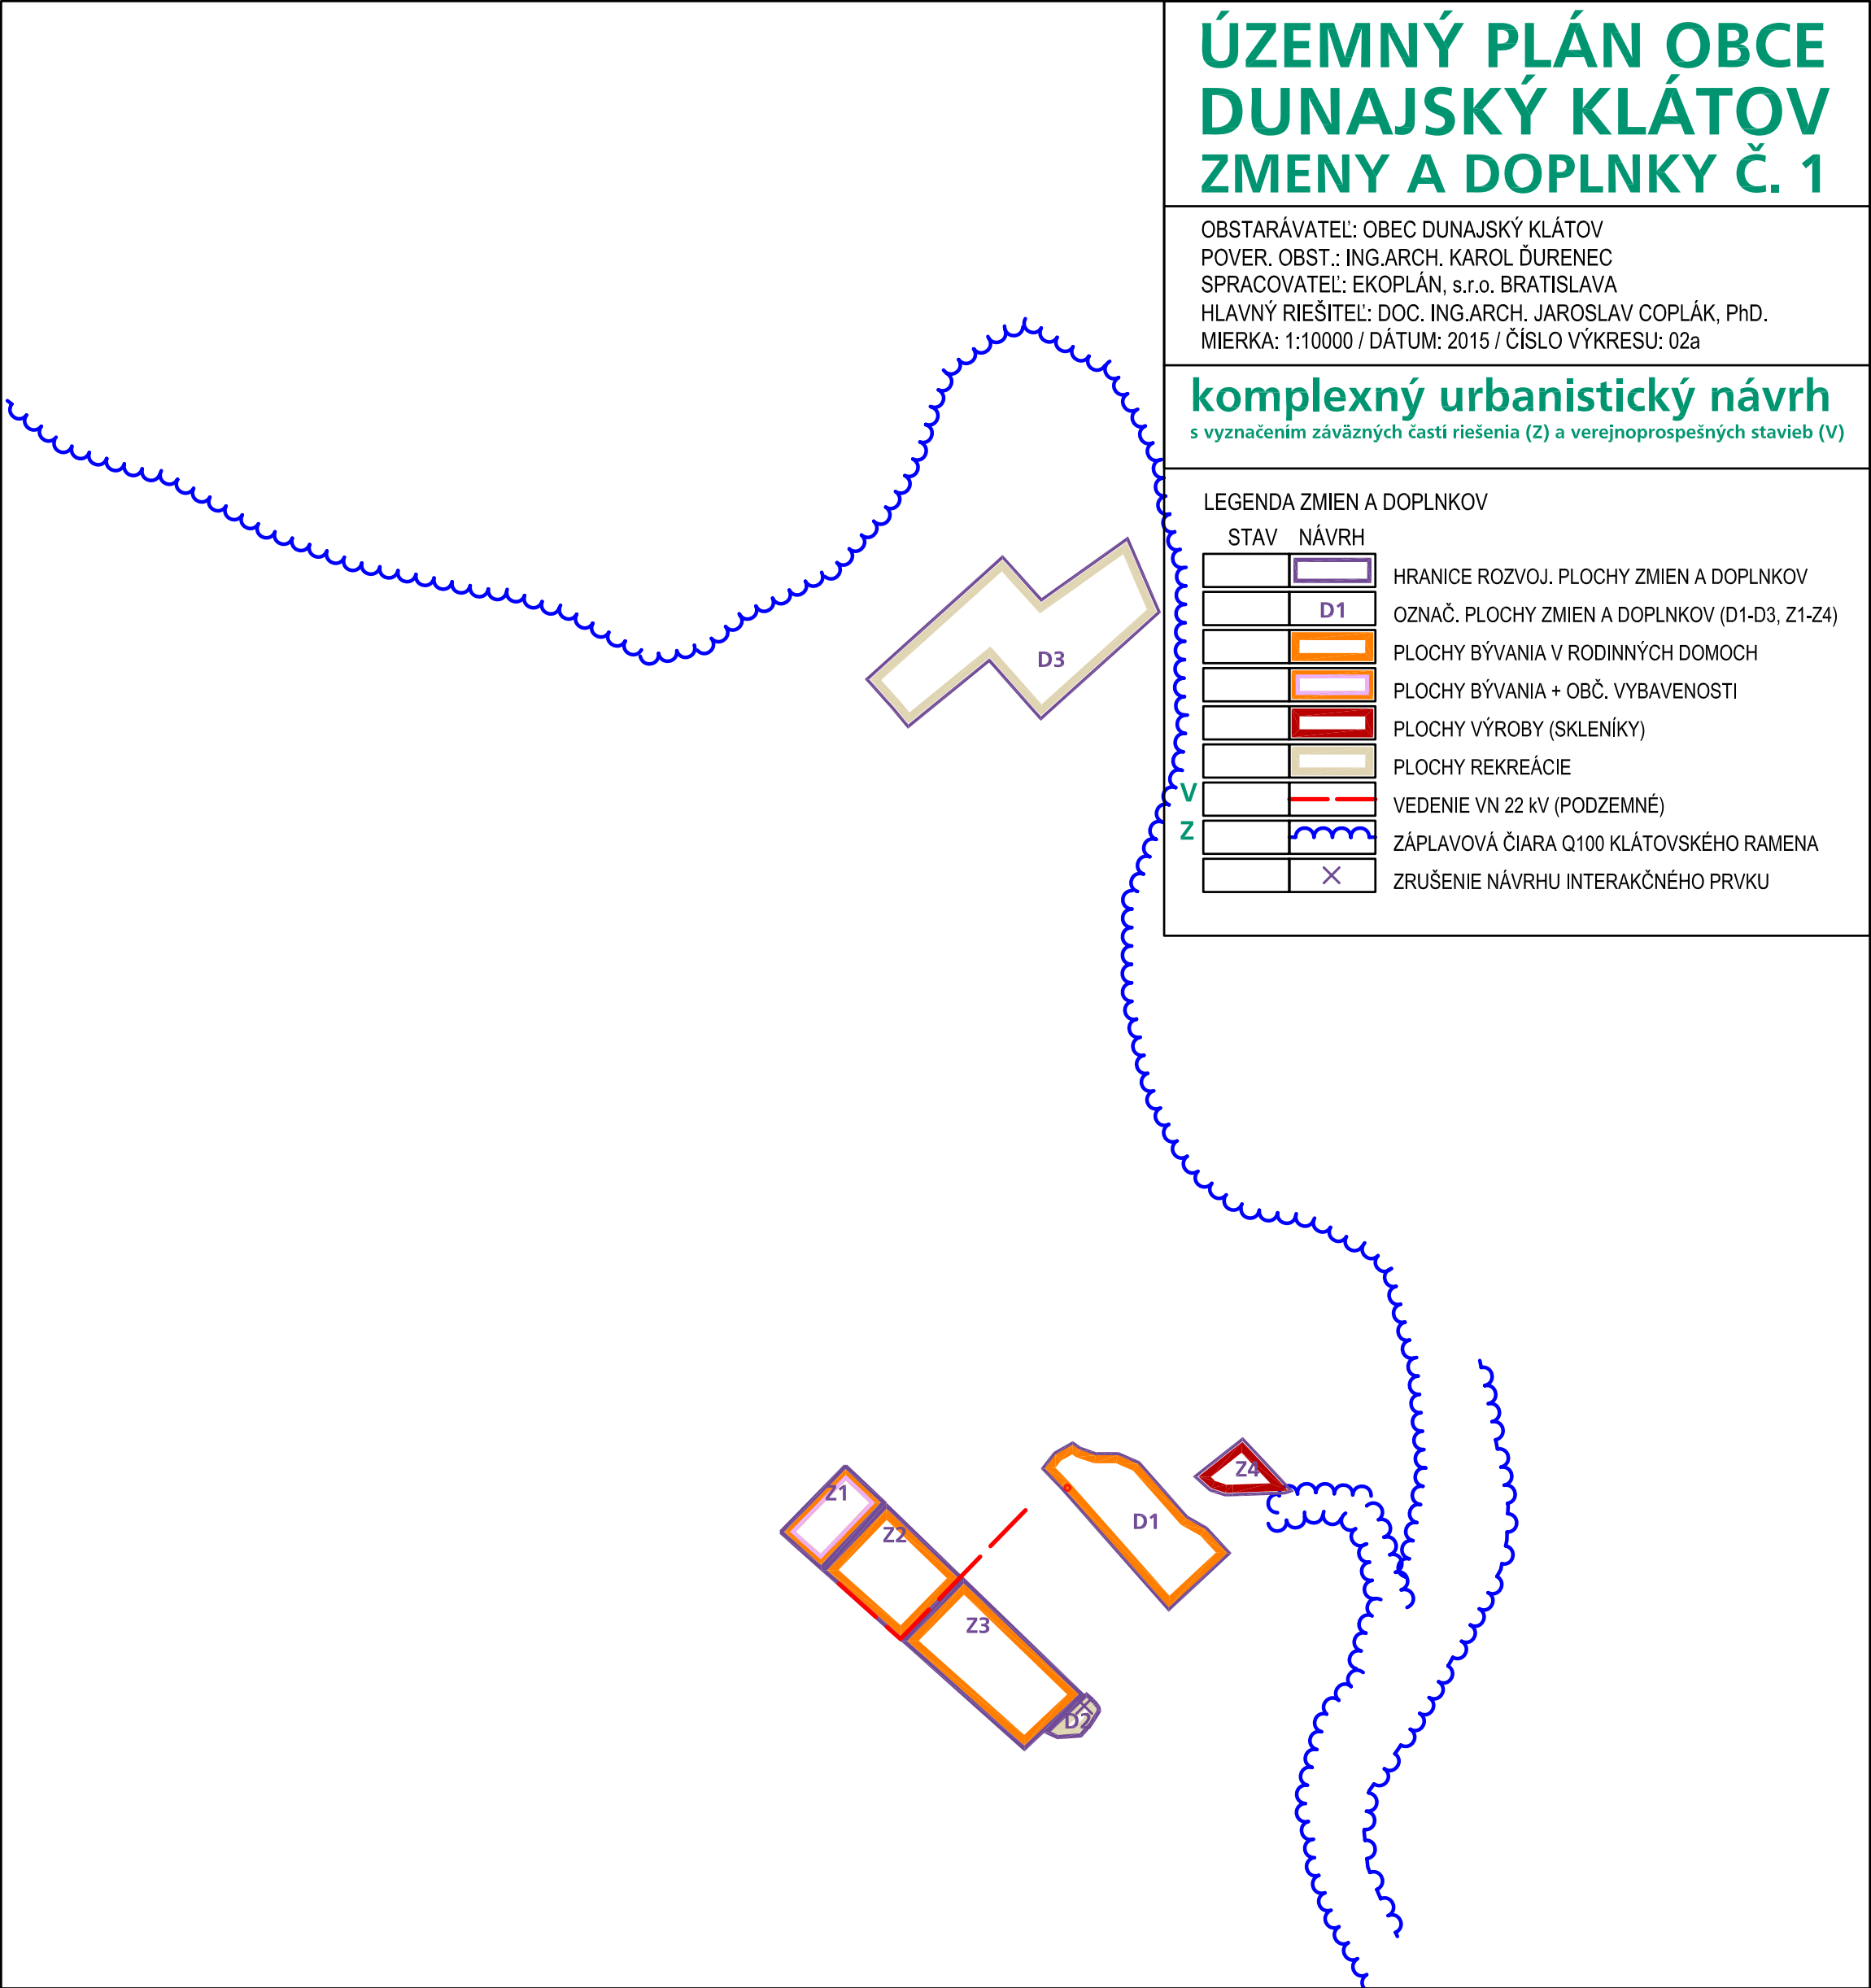



ÚZEMNÝ PLÁN OBCE  
DUNAJSKÝ KLÁTOV  
ZMENY A DOPLNKY Č. 1

OBSTARÁVATEL: OBEC DUNAJSKÝ KLÁTOV  
POVER. OBST.: ING.ARCH. KAROL ĎURENEC  
SPRACOVATEL: EKOPLÁN, s.r.o. BRATISLAVA  
HLAVNÝ RIEŠITEĽ: DOC. ING.ARCH. JAROSLAV COPLÁK, PhD.  
MIERKA: 1:10000 / DÁTUM: 2015 / ČÍSLO VÝKRESU: 02a

komplexný urbanistický návrh  
s vyznačením záväzných častí riešenia (Z) a verejnoprospešných stavieb (V)

LEGENDA ZMIEN A DOPLNKOV	
STAV NÁVRH	
	HRANICE ROZVOJ. PLOCHY ZMIEN A DOPLNKOV
	OZNAČ. PLOCHY ZMIEN A DOPLNKOV (D1-D3, Z1-Z4)
	PLOCHY BÝVANIA V RODINNÝCH DOMOCH
	PLOCHY BÝVANIA + OBČ. VYBAVENOSTI
	PLOCHY VÝROBY (SKLENÍKY)
	PLOCHY REKREÁCIE
	VEDENIE VN 22 KV (PODZEMNÉ)
	ZÁPLAVOVÁ ČIARA Q100 KLÁTOVSKÉHO RAMENA
	ZRUŠENIE NÁVRHU INTERAKČNÉHO PRVKU

ÚZEMNÝ PLÁN OBCE  
DUNAJSKÝ KLÁTOV

komplexný urbanistický návrh  
s vyznačením záväzných častí riešenia a verejnoprospešných stavieb  
MIERKA: 1:10000 / ČÍSLO VÝKRESU: 02a / DÁTUM: 2008

PRIESTOROVÉ VYMEDZENIE ÚZEMIA	
	HRANICA KATASTRÁLNEHO ÚZEMIA
	HRANICA ZASTAVANÉHO ÚZEMIA K 11/1990
	HRANICE NOVÝCH ROZVOJOVÝCH PLOCH - NÁVRH
	HRANICE NOVÝCH ROZVOJOVÝCH PLOCH - VÝHLAD
	1-13: OZNAČENIE NOVÝCH ROZVOJOVÝCH PLOCH, (2): PRIPRAV. NA VÝSTAVBU FUNKČNÉ VYUŽITIE ÚZEMIA, VEREJNOPROSP. STAVBY (VPS)
	LESY
	NELESNÁ DREVINOVÁ VEGETÁCIA
	LÍNOVÁ ZELEŇ
	VEREJNÁ A VYHRADENÁ ZELEŇ
	TRVALÉ TRÁVNE PORASTY
	VODNÉ PLOCHY A TOKY
	ZÁHRADY
	PLOCHY BÝVANIA
	PLOCHY OBČIANSKEJ VYBAVENOSTI A PODNIKATEĽSKÝCH AKTIVÍT
	PLOCHY VÝROBY A SKLADOV
	PLOCHY ŠPORTU A REKREÁCIE
	ORNÁ PÔDA
	CESTA II. TRIEDY / OBCHVAT (+OCHRANNÉ PÁSMO 25m)
	CYKLOTURISTICKÉ TRASY
	VEDENIE VN 22 KV (+OCHRANNÉ PÁSMO 10m)
	VYSOKOTLAKOVÝ PLYNOVOD (DN100 PN40)
OCHRANA PRÍRODY A KRAJINY	
	NÁRODNÁ PRÍRODNÁ REZERVÁCIA KLÁTOVSKÉ RAMENO (+ OP 100m)
	ÚEV KLÁTOVSKÉ RAMENO (SKUEV0075)
	ORNÁ PÔDA 1-4. SKUPINY KVALITY
	GENOFONDOVO VÝZNAMNÉ LOKALITY FAUNY A FLÓRY
	GEOTERMÁLNY VRT
	LOŽISKO NEVYHRADENÉHO NERASTU (ŠTRKOPIESKY)
	HYGIENICKÉ OCHRANNÉ PÁSMO (VRÁTANE OP CINTORÍNA)
KRAJINNOEKOLOGICKÉ KOMPLEXY	
	HRANICE KRAJINNOEKOLOGICKÝCH KOMPLEXOV
	OZNAČENIE KRAJINNOEKOLOGICKÝCH KOMPLEXOV
ÚSES	
	BIOKORIDOR NADREGIONÁLNEHO VÝZNAMU
	BIOKORIDOR REGIONÁLNEHO VÝZNAMU
	BIOKORIDOR MIESTNEHO VÝZNAMU
	BIOCENTRUM MIESTNEHO VÝZNAMU
	INTERAKČNÉ PRVKY
EKOSTABILIZAČNÉ OPATRENIA	
	NÁVRH LÍNOVEJ ZELENÉ
	NÁVRH NELESNEJ DREVINOVEJ VEGETÁCIE
	NÁVRH TRVALÝCH TRÁVNÝCH PORASTOV
	REVITALIZÁCIA/ZAVODNENIE RAMENA