


ÚZEMNÝ PLÁN OBCE DUNAJSKÝ KLÁTOV ZMENY A DOPLNKY Č. 1

OBSTARÁVATEĽ: OBEC DUNAJSKÝ KLÁTOV
POVER. OBST.: ING.ARCH. KAROL ĎURENEC
SPRACOVATEĽ: EKOPLÁN, s.r.o. BRATISLAVA
HLAVNÝ RIEŠITEĽ: DOC. ING.ARCH. JAROSLAV COPLÁK, PhD.
MIERKA: 1:5000 / DÁTUM: 2015 / ČÍSLO VÝKRESU: 03

verejné dopravné vybavenie

LEGENDA ZMIEN A DOPLNKOV

STAV	NÁVRH	
		HRANICE ROZVOJ. PLOCHY ZMIEN A DOPLNKOV
	D1	OZNAČ. PLOCHY ZMIEN A DOPLNKOV (D1, D2, Z1, Z2)
		UPOKOJENÁ KOMUNIKÁCIA D1

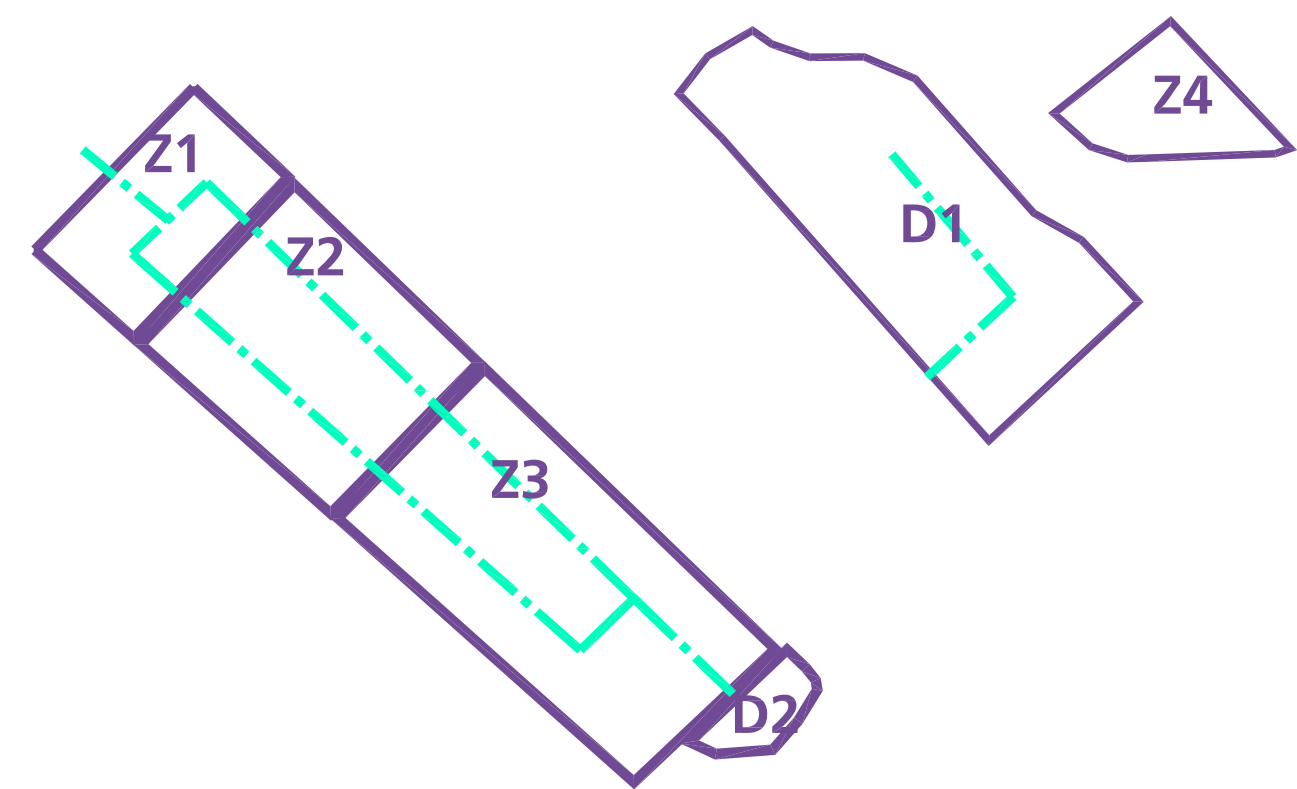

ÚZEMNÝ PLÁN OBCE DUNAJSKÝ KLÁTOV ZMENY A DOPLNKY Č. 1

OBSTARÁVATEL: OBEC DUNAJSKÝ KLÁTOV
POVER. OBST.: ING.ARCH. KAROL ĎURENEC
SPRACOVATEL: EKOPLÁN, s.r.o. BRATISLAVA
HLAVNÝ RIEŠITEĽ: DOC. ING.ARCH. JAROSLAV COPLÁK, PhD.
MIERKA: 1:5000 / DÁTUM: 2015 / ČÍSLO VÝKRESU: 03

verejné dopravné vybavenie

STAV	NÁVRH	
		HRANICE ROZVOJ. PLOCHY ZMIEN A DOPLNKOV
	D1	OZNAČ. PLOCHY ZMIEN A DOPLNKOV (D1, D2, Z1, Z2)
		UPOKOJENÁ KOMUNIKÁCIA D1

ÚZEMNÝ PLÁN OBCE DUNAJSKÝ KLÁTOV

verejné dopravné vybavenie

MIERKA: 15000 / ČÍSLO VÝKRESU: 03 / DÁTUM: 2008

STAV	NÁVRH	
		HRANICE KATASTRÁLNYCH ÚZEMÍ
		HRANICA ZASTAVANÉHO ÚZEMIA K 11/1990
		HRANICE NOVÝCH ROZVOJOVÝCH PLOCH - NÁVRH
		HRANICE NOVÝCH ROZVOJOVÝCH PLOCH - VÝHLAD
	1 (2)	1-13: OZNAČENIE NOVÝCH ROZVOJOVÝCH PLOCH (2): PRIPRAV. NA VÝSTAVBU

		FUNKČNÉ TRIEDY KOMUNIKÁCIÍ
		ZBERNÁ KOMUNIKÁCIA B2 (CESTA II. TRIEDY) / NAVRH. OBCHVAT
		OBSLUŽNÁ KOMUNIKÁCIA C2 (MO 8/40)
		OBSLUŽNÁ KOMUNIKÁCIA C3 (MO 75/30, MO 5/30)
		UPOKOJENÁ KOMUNIKÁCIA D1 (MOK 65/10)

		CYKLOTURISTICKÉ TRASY
		HLAVNÉ PEŠIE TRASY, SAMOSTATNÉ CHODNÍKY
		ODSTAVNÉ PLOCHY
		ZASTÁVKY SAD
		IZOČIARA PEŠEJ DOSTUPNOSTI 500m K ZASTÁVKAM SAD
		REZERVA PRE DOPRAVNÉ NAPOJENIE
		NAVRH. REKONŠTRUKCIA KOMUNIKÁCIÍ S LÍNOVÝMI DOPRAVNÝMI ZÁVADAMI

		OCHRANNÉ PÁSMA
		OCHRANNÉ PÁSMA CESTY II. TRIEDY (MIMO ZÚO)

