

# ÚZEMNÝ PLÁN OBCE DUNAJSKÝ KLÁTOV


## verejné dopravné vybavenie

MIERKA: 15000 / ČÍSLO VÝKRESU: 04 / DÁTUM: 2008

| STAV | NÁVRH | PRIESTOROVÉ USPORIADANIE ÚZEMIA, VEREJNOPROSPEŠNÉ STAVBY (VPS) |
|------|-------|----------------------------------------------------------------|
|      |       | HRANICE KATASTRÁLNYCH ÚZEMÍ                                    |
|      |       | HRANICA ZASTAVANÉHO ÚZEMIA K 11.1990 / NÁVRH NA ROZŠÍRENIE     |
|      |       | HRANICE NOVÝCH ROZVOJOVÝCH PLÔCH - I. ETAPA                    |
|      |       | HRANICE NOVÝCH ROZVOJOVÝCH PLÔCH - II. ETAPA                   |
|      |       | HRANICE NOVÝCH ROZVOJOVÝCH PLÔCH - III. ETAPA                  |
|      |       | OZNAČENIE NOVÝCH ROZVOJOVÝCH PLÔCH                             |

| FUNKČNÉ TRIEDY KOMUNIKÁCIÍ                                                          |                                                                                     |                                                          |
|-------------------------------------------------------------------------------------|-------------------------------------------------------------------------------------|----------------------------------------------------------|
|  |  | ZBERNÁ KOMUNIKÁCIA B2 (CESTA II. TRIEDY) / NAVRH OBCHVAT |
|  |  | OBSLUŽNÁ KOMUNIKÁCIA C2 (MO 8/40)                        |
|  |  | OBSLUŽNÁ KOMUNIKÁCIA C3 (MO 7,5/30, MO 5/30)             |
|  |  | UPOKOJENÁ KOMUNIKÁCIA D1 (MOK 65/10)                     |

|  |  |                                                                 |
|--|--|-----------------------------------------------------------------|
|  |  | CYKLOTURISTICKÁ TRASA                                           |
|  |  | HLAVNÉ PEŠIE TRASY, SAMOSTATNÉ CHODNÍKY                         |
|  |  | ODSTAVNÉ PLOCHY                                                 |
|  |  | ZASTÁVKY SAD                                                    |
|  |  | IZOČARA PEŠEJ DOSTUPNOSTI 500m K ZASTÁVKAM SAD                  |
|  |  | REZERVA PRE DOPRAVNÉ NÁPOJENIE                                  |
|  |  | NÁVRH REKONŠTRUKCIE KOMUNIKÁCIÍ S LÍNIOVÝMI DOPRAVNÝMI ZÁVADAMI |
|  |  | OCHRANNÉ PÁSMA                                                  |
|  |  | OCHRANNÉ PÁSMA CESTY II. TRIEDY (MIMO ZÚO)                      |

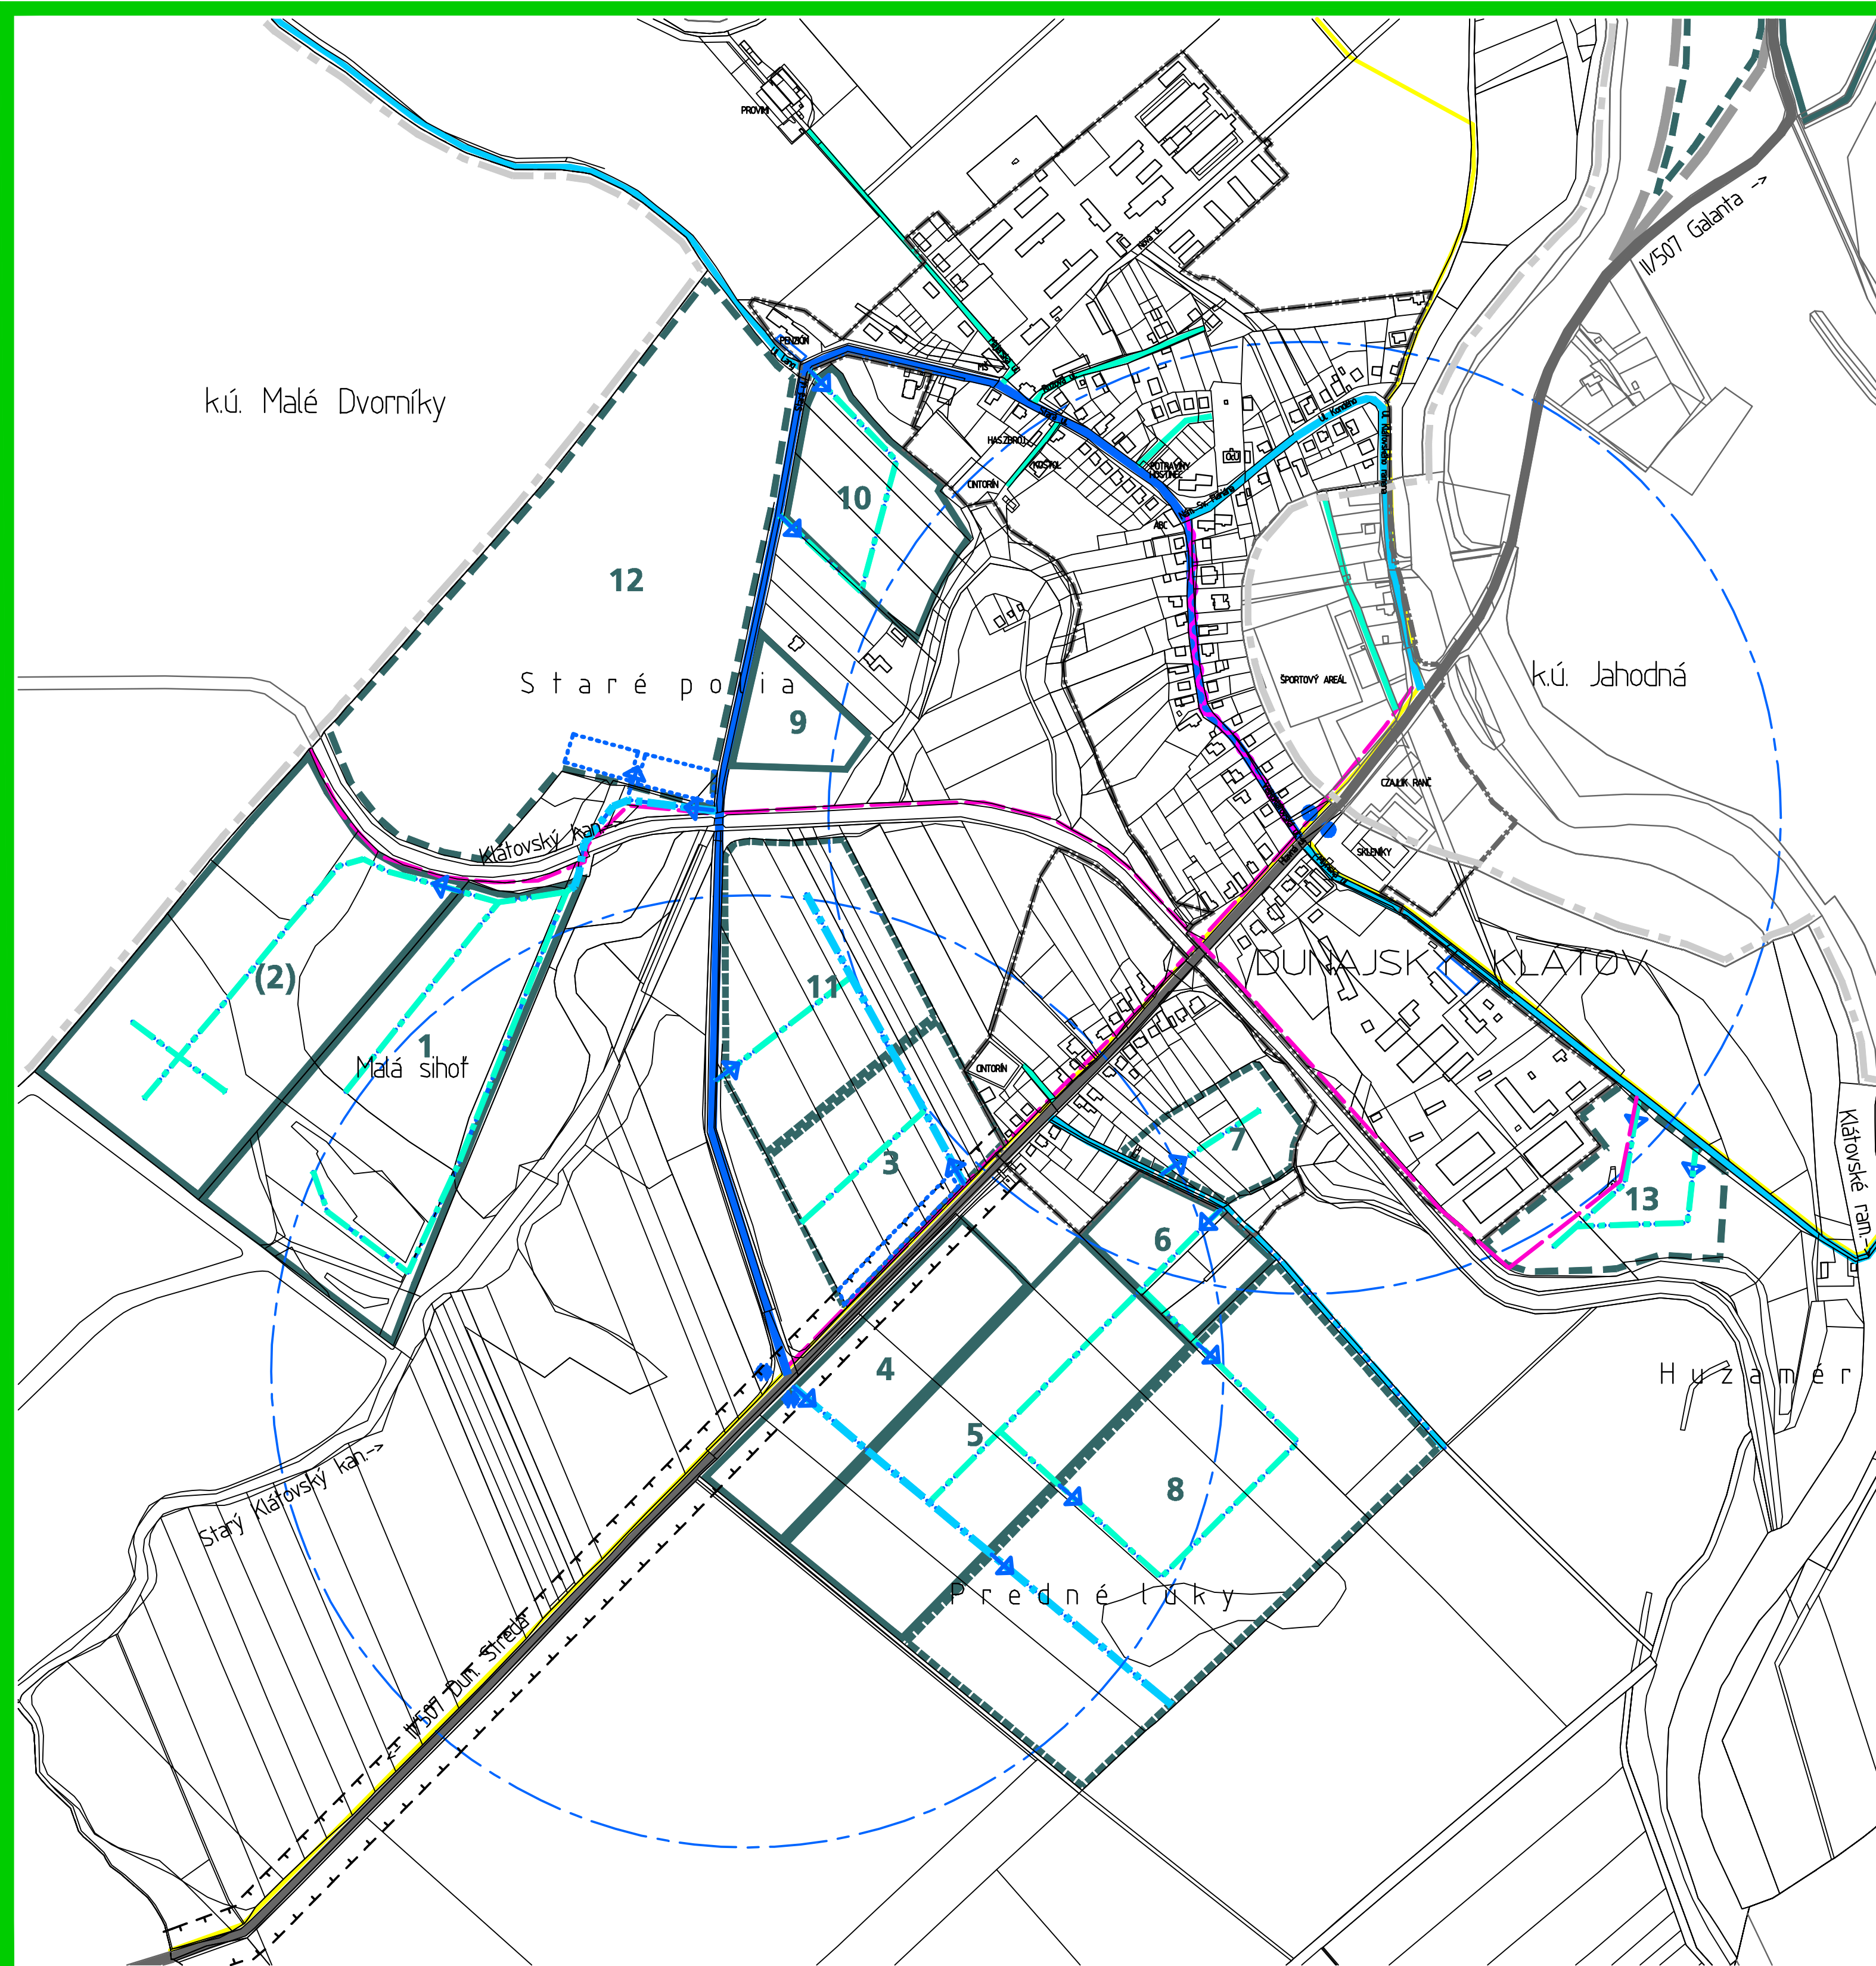

OBSTARÁVATEL: OBEC DUNAJSKÝ KLÁTOV  
POVER. OBST.: KATARÍNA NÉVERIOVÁ  
SPRACOVATEL: ECOPLÁN ŠAMORÍN  
HLAVNÝ RIEŠITEĽ: INGARCH JAROSLAV COPLÁK, PhD., AA SKA  
ODBOBNÁ SPOLUPRÁCA: ING. VLADIMÍR MARUŠIAK

